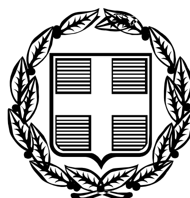


ΕΦΗΜΕΡΙΣ ΤΗΣ ΚΥΒΕΡΝΗΣΕΩΣ

ΤΗΣ ΕΛΛΗΝΙΚΗΣ ΔΗΜΟΚΡΑΤΙΑΣ

ΤΕΥΧΟΣ ΤΕΤΑΡΤΟ **Αρ. Φύλλου 490**

10 Οκτωβρίου 2007

ΠΕΡΙΕΧΟΜΕΝΑ

ΑΠΟΦΑΣΕΙΣ

ΑΠΟΦΑΣΕΙΣ

Αριθμ. 2452 (1)

Κήρυξη ως αναδασωτέας εκτάσεως 0,448 στρεμ. στη θέση «Φίχθι» Δήμου Μάνδρας Ν. Αττικής.

Ο ΓΕΝΙΚΟΣ ΓΡΑΜΜΑΤΕΑΣ ΠΕΡΙΦΕΡΕΙΑΣ ΑΤΤΙΚΗΣ

Έχοντας υπόψη:

1. Τις περί Διοικητικής Αποκέντρωσης διατάξεις του ν. 3200/1995 όπως τροποποιήθηκαν και ισχύουν.

2. Τον ν. 2503/1997 Διοίκηση, Οργάνωση Περιφέρειας κλπ.

3. Τις διατάξεις του ν. 998/1979 «Περί Προστασίας των Δασών και των δασικών εν γένει εκτάσεων της Χώρας και συγκεκριμένα του άρθρου 41 παρ. 1 και του άρθρου 38 παρ. 1.

4. Τις δ/γές του Υπ. Γεωργίας υπ' αριθμ. 160417/1180/8.7.1980 και 182447/3049/24.9.1980.

5. Την υπ' αριθμ. 3169/16.8.2007 πρόταση - εισήγηση του Δασαρχείου Αιγάλεω και τη σχετική εισήγηση της Δ/νσης Δασών Δυτ. Αττικής, αποφασίζουμε:

Κηρύσσουμε ως αναδασωτέα λόγω εκχερσώσεως, με σκοπό τη διατήρηση του δάσους ώστε να αποκλεισθεί η διάθεση του για άλλο σκοπό, την έκταση δάσους εμβαδού τετρακοσίων σαράντα οκτώ χιλιοστών του στρέμματος (0,448 στρεμ.) που βρίσκεται στη θέση «Φίχθι» Δήμου Μάνδρας Ν. Αττικής, όπως απεικονίζεται στο τοπογραφικό διάγραμμα κλ. 1:500 και στο απόσπασμα χάρτη Γ.Υ.Σ. κλιμ. 1:5000 (Α.Φ. 6432/5) με στοιχεία Α, Β, Γ, Δ, Α το οποίο αποτελεί αναπόσπαστο μέρος της απόφασης αυτής και συνορεύει:

Ανατολικά: Με αναδασωτέα έκταση (σύμφωνα με την υπ' αριθμ. 67/2.5.2007 απόφαση κήρυξης έκτασης ως αναδασωτέας).

Δυτικά: Με αναδασωτέα έκταση (σύμφωνα με την υπ' αριθμ. 67/2.5.2007 απόφαση κήρυξης έκτασης ως αναδασωτέας).

Βόρεια: Με αναδασωτέα έκταση (σύμφωνα με την υπ' αριθμ. 67/2.5.2007 απόφαση κήρυξης έκτασης ως αναδασωτέας).

Νότια: Με αναδασωτέα έκταση (σύμφωνα με την υπ' αριθμ. 67/2.5.2007 απόφαση κήρυξης έκτασης ως αναδασωτέας).

Η αποκατάσταση της βλάστησης θα γίνει με φυσική αναγέννηση ή με πρόγραμμα τεχνητής αναδάσωσης εντός τριών το πολύ ετών που θα καταρτίσει η Υπηρεσία μας.

Η απόφαση αυτή να δημοσιευθεί στην Εφημερίδα της Κυβερνήσεως.


Αθήνα, 17 Σεπτεμβρίου 2007

Ο Γενικός Γραμματέας Περιφέρειας
ΧΑΡΑΛΑΜΠΟΣ ΜΑΝΙΑΤΗΣ

ΣΧΕΔΙΑΓΡΑΜΜΑ


Έκταση υπό στοιχεία Α, Β, Γ, Δ, Α εμβαδού μηδέν στρεμμάτων τετρακοσίων σαράντα οκτώ χιλιοστών του στρέμματος (0,448 στρ.) η οποία προτείνεται να κηρυχθεί αναδασωτέα στη θέση «Φίχθι» Περιφέρειας Δήμου Μάνδρας

Απόσπασμα του 6432/5 χάρτη ΓΥΣ κλιμ. 1:5000 στο οποίο σημειώνεται η θέση της έκτασης

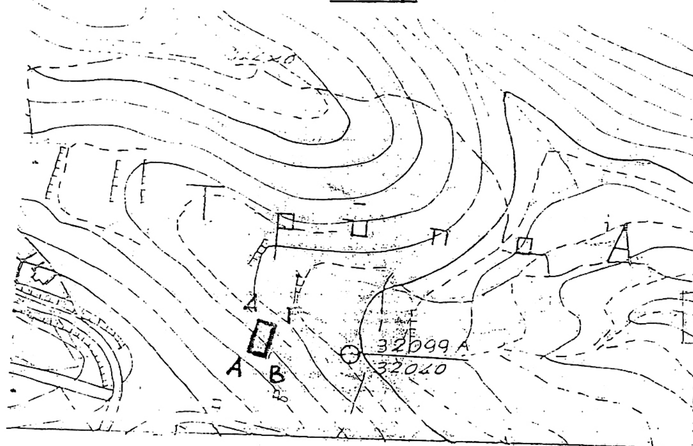

Με στοιχεία Α, Β, Γ, Δ, Α

η εκταση που προτείνετε να κηρυχθεί αναδασωτέα κλιμ 1:500

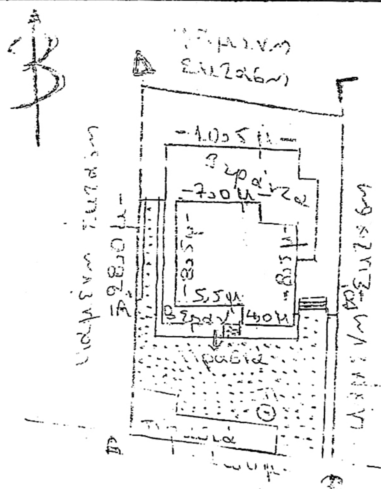

ΕΘΝΙΚΟ ΤΥΠΟΓΡΑΦΕΙΟ
Για τεχνικούς λόγους στο σχεδιάγραμμα έγινε σμίκρυνση, κατά ποσοστό, 82%




27 ΣΕΠ. 2007

Ανήκει στην 2452/17-9-2007 Απόφαση του Γ.Γ. Περιφέρειας Αττικής

ΘΕΩΡΕΙΤΑΙ

Αιγάλεω 1-8/07	Αιγάλεω 1/8/07	Αιγάλεω 11/9/07	Ο Γεν. Γραμματεας
Η Συντάκτρια	Ο Δασάρχης	Ο Δ/ντης Δασών Δυτ. Αττική	Περιφέρειας Αττικής
Β. Οικονόμου			ΧΑΡΑΛΑΜΠΟΣ ΜΑΝΙΑΤΗΣ

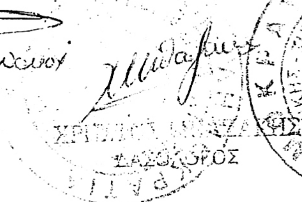



Αριθμ. 2305 (2)

Κήρυξη ως αναδασωτέας εκτάσεως 0,289 στρεμ. στη θέση «Φίχθι» Περιφέρειας Δήμου Μάνδρας Αττικής.

Ο ΓΕΝΙΚΟΣ ΓΡΑΜΜΑΤΕΑΣ ΠΕΡΙΦΕΡΕΙΑΣ ΑΤΤΙΚΗΣ

Έχοντας υπόψη:

1. Τις περί Διοικητικής Αποκέντρωσης διατάξεις του ν. 3200/1995 όπως τροποποιήθηκαν και ισχύουν.

2. Τον ν. 2503/1997 Διοίκηση, Οργάνωση Περιφέρειας κ.λπ.

3. Τις διατάξεις του ν. 998/1979 «Περί Προστασίας των Δασών και των δασικών εν γένει εκτάσεων της Χώρας και συγκεκριμένα του άρθρου 41 παρ. 1 και του άρθρου 38 παρ. 1.

4. Τις δ/γές του Υπ. Γεωργίας υπ' αριθμ. 160417/1180/8.7.1980 και 182447/3049/24.9.1980.

5. Την υπ' αριθμ. 2996/3.8.2007 εισήγηση-πρόταση του Δασαρχείου Αιγάλεω και τη σχετική εισήγηση της Δ/νσης Δασών Δυτ. Αττικής, αποφασίζουμε:

Κηρύσσουμε ως αναδασωτέα λόγω εκχερσώσεως, με σκοπό τη διατήρηση του χαρακτήρα του δάσους ώστε να αποκλεισθεί η διάθεση της για άλλο σκοπό, την έκταση δάσους εμβαδού διακοσίων ογδόντα εννέα χιλιοστών του στρέμματος (0,289 στρεμ.) που βρίσκεται στη θέση «Φίχθι» Δήμου Μάνδρας Νομαρχίας Δυτ. Αττικής και προσδιορίζεται με στοιχεία Ζ-Η-Θ-Ι-Κ-Λ-Μ-Ν-Ζ, στο συνημμένο τοπ. διάγραμμα κλ. 1:500 και στο απόσπασμα χάρτη Γ.Υ.Σ. κλ. 1:5000 (Α.Φ.Χ. 6432/5), το οποίο αποτελεί αναπόσπαστο μέρος της αποφάσεως αυτής και συνορεύει:

Ανατολικά: Με αναδασωτέα έκταση.

Δυτικά: Με αναδασωτέα έκταση.

Βόρεια: Με αναδασωτέα έκταση.

Νότια: Με αναδασωτέα έκταση.

Η αποκατάσταση της βλάστησης θα γίνει με φυσική αναγέννηση ή με πρόγραμμα τεχνητής αναδάσωσης εντός τριών το πολύ ετών που θα καταρτίσει η Υπηρεσία μας.

Η απόφαση αυτή να δημοσιευθεί στην Εφημερίδα της Κυβερνήσεως.


Αθήνα, 28 Σεπτεμβρίου 2007

Ο Γενικός Γραμματέας Περιφέρειας
ΧΑΡΑΛΑΜΠΟΣ ΜΑΝΙΑΤΗΣ

ΣΧΕΔΙΑΓΡΑΜΜΑ

Έκταση υπό στοιχεία Ζ, Η, Θ, Ι, Κ, Λ, Μ, Ν, Ζ εμβαδού μηδέν στρεμμάτων, διακοσίων ογδόντα εννιά χιλιοστών του στρέμματος και πέντε δεκάκις χιλιοστών (0,2895 στρ.) η οποία προτείνεται να κηρυχθεί αναδασωτέα στη θέση «Φίχθι» Περιφέρειας Δήμου Μάνδρας

Απόσπασμα του 6432/5 χάρτη ΓΥΣ κλιμ. 1:5000 στο οποίο σημειώνεται η θέση της έκτασης

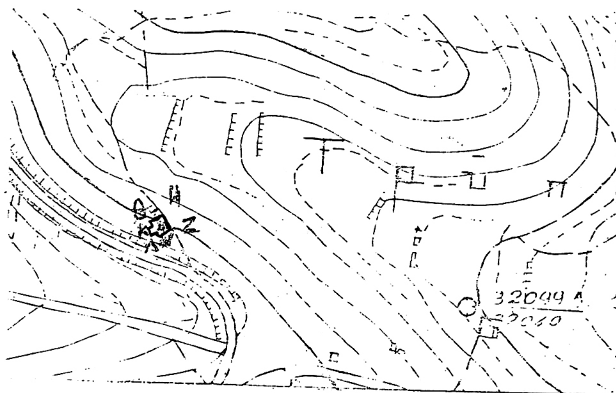



Με στοιχεία Ζ, Η, Θ, Ι, Κ, Λ, Μ, Ν, Ζ

Η έκταση που προτείνεται να κηρυχθεί αναδασωτέα κλιμ 1:500

ΕΘΝΙΚΟ ΤΥΠΟΓΡΑΦΕΙΟ
Για τεχνικούς λόγους στο σχεδιάγραμμα έγινε σμίκρυνση, κατά ποσοστό, 82%



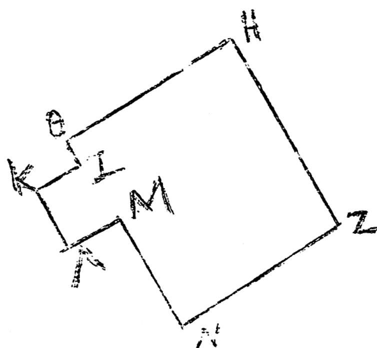

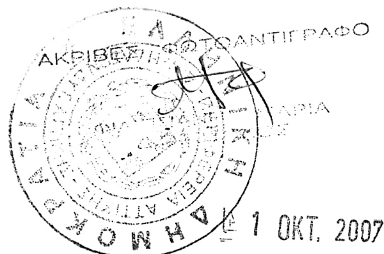


1 ΟΚΤ. 2007


Ανηκει στην 2305/28.9.2007 Απόφαση του Γ.Γ. Περιφερειας Αττικής

ΘΕΩΡΕΙΤΑΙ

Αιγάλεω 3/7/07 Αιγάλεω 3/8/07 Αιγάλεω 14/9/07

Η Συντάκτρια Ο Δασάρχης Ο Δ/ντής Δασών Δνσ. Αττικής Ο Γεν. Γραμματέας Περιφέρειας Αττικής

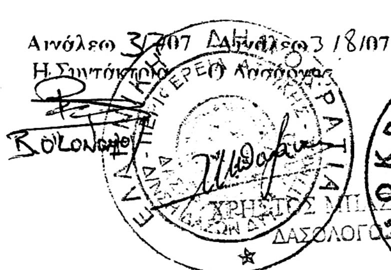

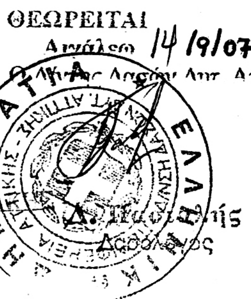

ΧΑΡΑΛΑΜΠΟΣ ΜΑΝΙΑΤΗΣ

Αριθμ. 2428 (3)

Κήρυξη ως αναδασωτέας εκτάσεως 2,06853 στρεμ. στη θέση «Επαρχιακή οδός Μεγάρων-Αλεποχωρίου» Περιφέρειας Δήμου Μεγάρων, Ν. Αττικής.

Ο ΓΕΝΙΚΟΣ ΓΡΑΜΜΑΤΕΑΣ ΠΕΡΙΦΕΡΕΙΑΣ ΑΤΤΙΚΗΣ

Έχοντας υπόψη:

1. Τις περί Διοικητικής Αποκέντρωσης διατάξεις του ν. 3200/1995 όπως τροποποιήθηκαν και ισχύουν.

2. Τον ν. 2503/1997 Διοίκηση, Οργάνωση Περιφέρειας κ.λπ.

3. Τις διατάξεις του ν. 998/1979 «Περί Προστασίας των Δασών και των δασικών εν γένει εκτάσεων της Χώρας και συγκεκριμένα του άρθρου 41 παρ. 1 και του άρθρου 38 παρ. 1.

4. Τις δ/γές του Υπ. Γεωργίας υπ' αριθμ. 160417/1180/8.7.1980 και 182447/3049/24.9.1980.

5. Την υπ' αριθμ. 2568/10.8.2007 πρόταση κήρυξης αναδασωτέας του Δασαρχείου Μεγάρων και τη σχετική εισήγηση της Δ/νσης Δασών Δυτ. Αττικής, αποφασίζουμε:

Κηρύσσουμε ως αναδασωτέα λόγω εκχερσώσεως, με σκοπό τη διατήρηση του δάσους ώστε να αποκλεισθεί η διάθεση του για άλλο σκοπό, την έκταση δάσους εμβαδού δύο στρεμμάτων και έξι χιλιάδων οκτακοσίων πενήντα τριών εκατοντάκις χιλιοστών του στρέμματος (2,06853 στρεμ.) που βρίσκεται στη θέση «Επαρχιακή οδός Μεγάρων-Αλεποχωρίου» Περιφέρειας Δήμου Μεγάρων, Ν. Αττικής, όπως απεικονίζεται στο τοπογραφικό διάγραμμα κλ. 1:100 και στο απόσπασμα χάρτη Γ.Υ.Σ. κλιμ. 1:5.000 (Α.Φ. 6349/2) με στοιχεία ΗΘΡΧΔΕΖΗ το οποίο αποτελεί αναπόσπαστο μέρος της απόφασης αυτής και συνορεύει:

Ανατολικά: Με την υπ' αριθμ. 923/80 απόφαση κήρυξης αναδασωτέας λόγω εκχέρσωσης και δρόμο πέρα του οποίου υπάρχει μη δασικής μορφής έκταση.

Δυτικά: Μη δασικής μορφής έκταση (παρ. 6α) σύμφωνα με την υπ' αριθμ. 09 ΔΑΣ/1137/9.1.1998 πράξη χαρακτηρισμού του ν. 998/1979.

Βόρεια: Δρόμος και πέραν αυτού μη δασικής μορφής έκταση.

Νότια: Δρόμος και πέραν αυτού μη δασικής μορφής έκταση.

Η αποκατάσταση της βλάστησης θα γίνει με φυσική αναγέννηση ή με πρόγραμμα τεχνητής αναδάσωσης εντός τριών το πολύ ετών που θα καταρτίσει η Υπηρεσία μας.

Η απόφαση αυτή να δημοσιευθεί στην Εφημερίδα της Κυβερνήσεως.

Αθήνα, 17 Σεπτεμβρίου 2007


Ο Γενικός Γραμματέας Περιφέρειας
ΧΑΡΑΛΑΜΠΟΣ ΜΑΝΙΑΤΗΣ

ΕΘΝΙΚΟ ΤΥΠΟΓΡΑΦΕΙΟ
Για τεχνικούς λόγους στο σχεδιάγραμμα έγινε σμίκρυνση, κατά ποσοστό, 78%

ΤΟΠΟΓΡΑΦΙΚΟ ΔΙΑΓΡΑΜΜΑ

Έκταση που προτείνεται να κηρυχθεί αναδασωτέα

ΘΕΣΗ: Επαρχιακή οδός Μεγάρων -Αλεποχωρίου
ΔΗΜΟΣ: Μεγάρων
ΣΤΟΙΧΕΙΑ ΕΚΤΑΣΗΣ : ΗΘΡΧΔΕΖΗ
ΕΜΒΑΔΟΝ: 2,06853 στρ.
ΠΙΝΑΚΙΔΑ ΓΥΣ ΚΛ:1:5000 Ν^{O} 6349/2

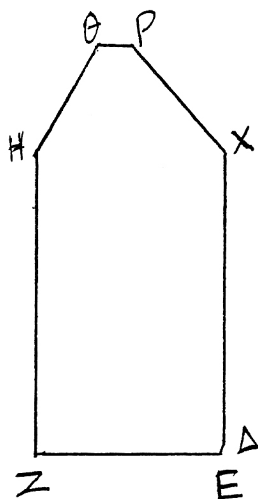

6349/2
ΗΘΡΧΔΕΖΗ που προτείνεται να κηρυχθεί αναδασωτέο

Ανήκει στην αρ. 2428/17-9-2007
Απόφαση του Γ.Γ.Π.Α

Μέγαρα 10/8/2007
Ο Συντάκτης
ΔΗΜΗΤΡΙΟΣ ΚΡΑΣΣΟΠΟΥΛΟΣ
ΔΑΣΟΛΟΓΟΣ



ΘΕΩΡΗΘΗΚΕ

Μέγαρα 10-08-2007	Αιγάλεω 11-9-07	Αθήνα 17-9-2007
Ο Δασάρχης α/α	Ο Δ/ντής Δασών	Ο Γ.Γ.Π.Α
		ΧΑΡΑΛΑΜΠΟΣ ΜΑΝΙΑΤΗΣ

Αριθμ. 1568 (4)

Κήρυξη ως αναδασωτέας έκτασης συνολικού εμβαδού 1,93687 στρ. στη θέση «Μελετάκι» Περιφέρειας Δήμου Μάνδρας Ν. Αττικής.

Ο ΓΕΝΙΚΟΣ ΓΡΑΜΜΑΤΕΑΣ ΠΕΡΙΦΕΡΕΙΑΣ ΑΤΤΙΚΗΣ

Έχοντας υπόψη:

1. Τις περί Διοικητικής Αποκέντρωσης διατάξεις του ν. 3200/1995 όπως τροποποιήθηκαν και ισχύουν.

2. Τον ν. 2503/1997 Διοίκηση, Οργάνωση Περιφέρειας κ.λπ.

3. Τις διατάξεις του ν. 998/1979 «Περί Προστασίας των Δασών και των δασικών εν γένει εκτάσεων της χωράς και συγκεκριμένα:

α. του άρθρου 41 παρ. 1

β. του άρθρου 38 παρ. 1

4. Τις υπ' αριθμ. δ/γές του Υπουργείου Γεωργίας:

α) 160417/1180/8.7.1980

β) 182447/3049/24.9.1980

και σχετική

5. Την υπ' αριθμ. 1705/25.5.2007 πρόταση - εισήγηση του Δασαρχείου Αιγάλεω εισήγηση της Δ/νσης Δασών Δυτικής Αττικής, αποφασίζουμε:

Κηρύσσουμε ως αναδασωτέα λόγω πυρκαγιάς, με σκοπό τη διατήρηση του χαρακτήρα του δάσους, ώστε ν' αποκλεισθεί η διάθεση της για άλλο σκοπό πλην δασικού, την δασική έκταση συνολικού εμβαδού ενός στρέμματος, εννιακοσίων τριάντα έξι χιλιοστών του στρέμματος και ογδόντα επτά εκατοντάκις χιλιοστών του στρέμματος (1,93687 στρ.) που βρίσκεται στη θέση «Μελετάκι» Περιφερείας Δήμου Μάνδρας Νομαρχίας Δυτικής Αττικής, αποτελείται από τις εκτάσεις Α, Β και Γ όπως απεικονίζεται στο από 22.5.2007 απόσπασμα πινακίδας χάρτη κλίμακας 1:5000 (Α/Φ 6442/3) της συντάκτριας Δασολόγου Βασιλικής Οικονόμου του Δασαρχείου Αιγάλεω, υπογεγραμμένο από τον Δασάρχη Αιγάλεω και θεωρημένο από τον Δ/ντή Δασών Δυτ. Αττικής, το οποίο αποτελεί αναπόσπαστο μέρος της αποφάσεως αυτής και συγκεκριμένα ως κάτωθι:

Α: Έκταση εμβαδού εβδομήντα ενός χιλιοστών του στρέμματος και είκοσι πέντε εκατοντάκις χιλιοστά του στρέμματος (0,07125 στρ.) που περιγράφεται με περιμετρικά στοιχεία (1,2,3,4,1) όπως απεικονίζεται στο ανωτέρω συνημμένο απόσπασμα πινακίδας χάρτη κλίμακας 1:5000 (Α/Φ 6442/3).

Β: Έκταση εμβαδού ενός στρέμματος και πεντακοσίων σαράντα τριών χιλιοστών του στρέμματος και εξήντα δύο εκατοντάκις χιλιοστών του στρέμματος (1,54362 στρ.) που περιγράφεται με περιμετρικά στοιχεία (1, 2, 3, 4, 5, 6, 7, 8, 9, 10, 1) όπως απεικονίζεται στο ανωτέρω συνημμένο απόσπασμα πινακίδας χάρτη κλίμακας 1:5000 (Α/Φ 6442/3).

Γ: Έκταση εμβαδού μηδέν στρεμμάτων και τριακοσίων είκοσι δύο χιλιοστών του στρέμματος (0,322 στρ.) που περιγράφεται με περιμετρικά στοιχεία (1, 2, 3, 4, 5, 1) όπως απεικονίζεται στο ανωτέρω συνημμένο απόσπασμα πινακίδας χάρτη κλίμακας 1.5000 (Α/Φ 6442/3) και έχουν όρια σήμερα:

Η έκταση Α:

Ανατολικά: Με δασική αναδασωτέα έκταση.

Δυτικά. Με δασική αναδασωτέα έκταση.

Βόρεια: Με δρόμο, δασική αναδασωτέα έκταση και δάσος(αναδασωτέα έκταση επίσης).

Νότια: Με δασική αναδασωτέα έκταση, ρέμα και πέραν αυτού δασική αναδασωτέα έκταση.

Η έκταση Β:

Ανατολικά: Με αγωγό φυσικού αερίου και δασική αναδασωτέα έκταση.

Δυτικά: Με δρόμο και δασική αναδασωτέα έκταση.

Βόρεια: Με δασική αναδασωτέα έκταση.

Νότια: Με δασική αναδασωτέα έκταση.

Η έκταση Γ:

Ανατολικά: Με δάσος (αναδασωτέα έκταση).

Δυτικά: Με δρόμο και δάσος (αναδασωτέα έκταση).

Βόρεια: Με δάσος (αναδασωτέα έκταση).

Νότια: Με δάσος (αναδασωτέα έκταση).

Η αποκατάσταση της βλάστησης θα γίνει με φυσική αναγέννηση ή με πρόγραμμα τεχνητής αναδάσωσης εντός τριών το πολύ ετών που θα καταρτίσει η Υπηρεσία μας.

Η απόφαση αυτή να δημοσιευθεί στην Εφημερίδα της Κυβερνήσεως.

Αθήνα, 26 Σεπτεμβρίου 2007


Ο Γενικός Γραμματέας Περιφέρειας

ΧΑΡΑΛΑΜΠΟΣ ΜΑΝΙΑΤΗΣ

ΕΘΝΙΚΟ ΤΥΠΟΓΡΑΦΕΙΟ
Για τεχνικούς λόγους στο σχεδιάγραμμα
έγινε σμίκρυνση, κατά ποσοστό, 82%

ΣΧΕΔΙΑΓΡΑΜΜΑ

Εκτάσεων που κάηκαν στις 29-8-05 και προτείνεται να κηρυχθούν αναδασωτέες στη θέση Μελετάκι περιφέρειας Δ. Μάνδρας
Απόσπασμα του χάρτη ΓΥΣ (6442/3) κλιμ. 1:5.000 που απεικονίζεται η **έκταση Α** εμβαδού 0,07125 στρ. υπό στοιχεία 1, 2, 3, 4, 1, **έκταση Β** εμβαδού 1,54362 στρ. υπό στοιχεία 1, 2, 3, 4, 5, 6, 7, 8, 9, 10, 1 **έκταση Γ** εμβαδού 0,322 στρ. υπό στοιχεία 1, 2, 3, 4, 5, 1

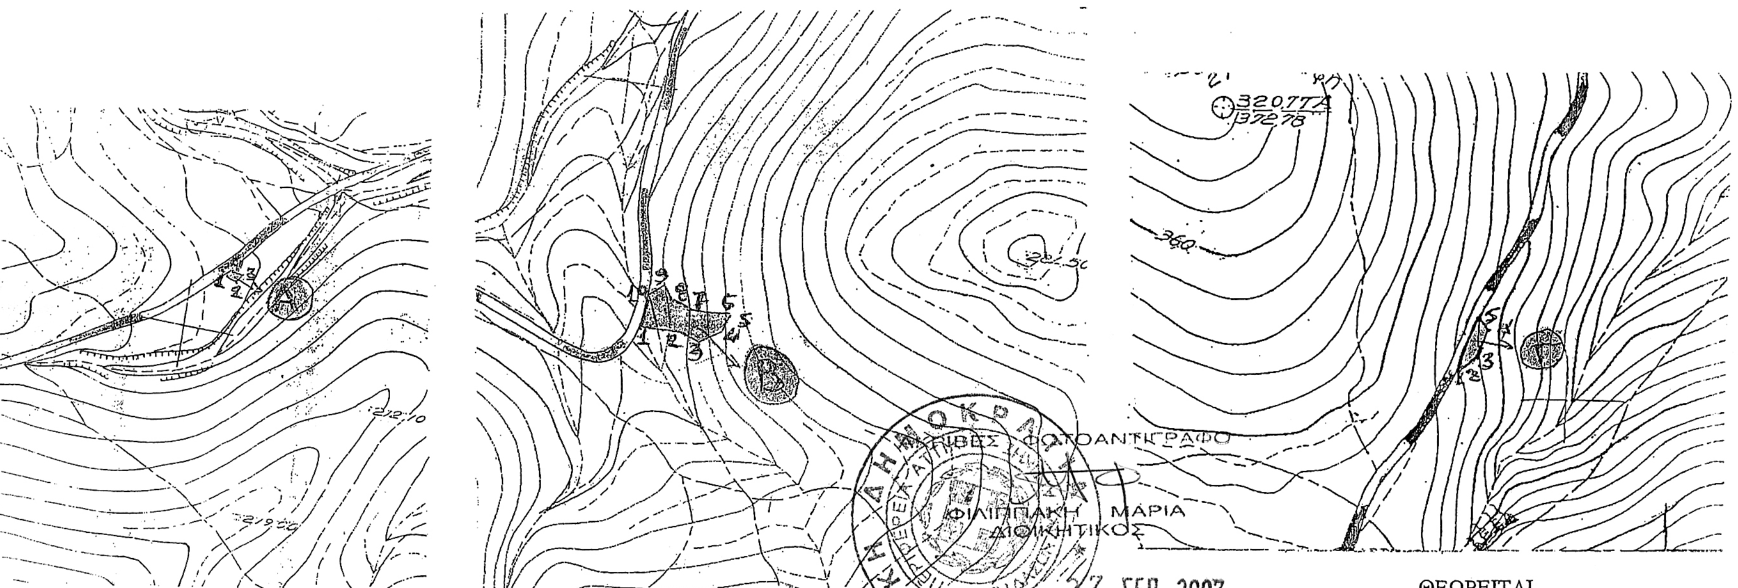

ΑΚΡΙΒΕΣ ΦΩΤΟΑΝΤΙΓΡΑΦΟ
ΦΙΛΙΠΠΑΚΗ ΜΑΡΙΑ
ΔΙΟΙΚΗΤΙΚΟΣ
27 ΣΕΠ. 2007

ΘΕΩΡΕΙΤΑΙ


Αιγάλεω 22/5/07
Β. Οικονόμου

Αιγάλεω 29/5/07
Ο Δασάρχης
ΧΡΗΣΤΟΣ

Αιγάλεω 14/9/07
Ο Δ/ντης Δασών Δυτικής Αττικής
ΔΗΜΗΤΡΙΟΣ ΠΑΣΙΑΛΗΣ
Δασολόγος

Ανήκει στην 1568/24/9/2007
Απόφαση του Γ.Γ. Περιφέρειας Αττικής

Ο Γενικός Γραμματέας
Περιφέρειας Αττικής
ΧΑΡΑΛΑΜΠΟΣ ΜΑΝΙΑΤΗΣ

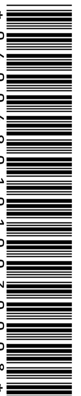

ΑΠΟ ΤΟ ΕΘΝΙΚΟ ΤΥΠΟΓΡΑΦΕΙΟ
ΚΑΠΟΔΙΣΤΡΙΟΥ 34 * ΑΘΗΝΑ 104 32 * ΤΗΛ. 210 52 79 000 * FAX 210 52 21 004
ΗΛΕΚΤΡΟΝΙΚΗ ΔΙΕΥΘΥΝΣΗ: http://www.et.gr – e-mail: webmaster.et@et.gr